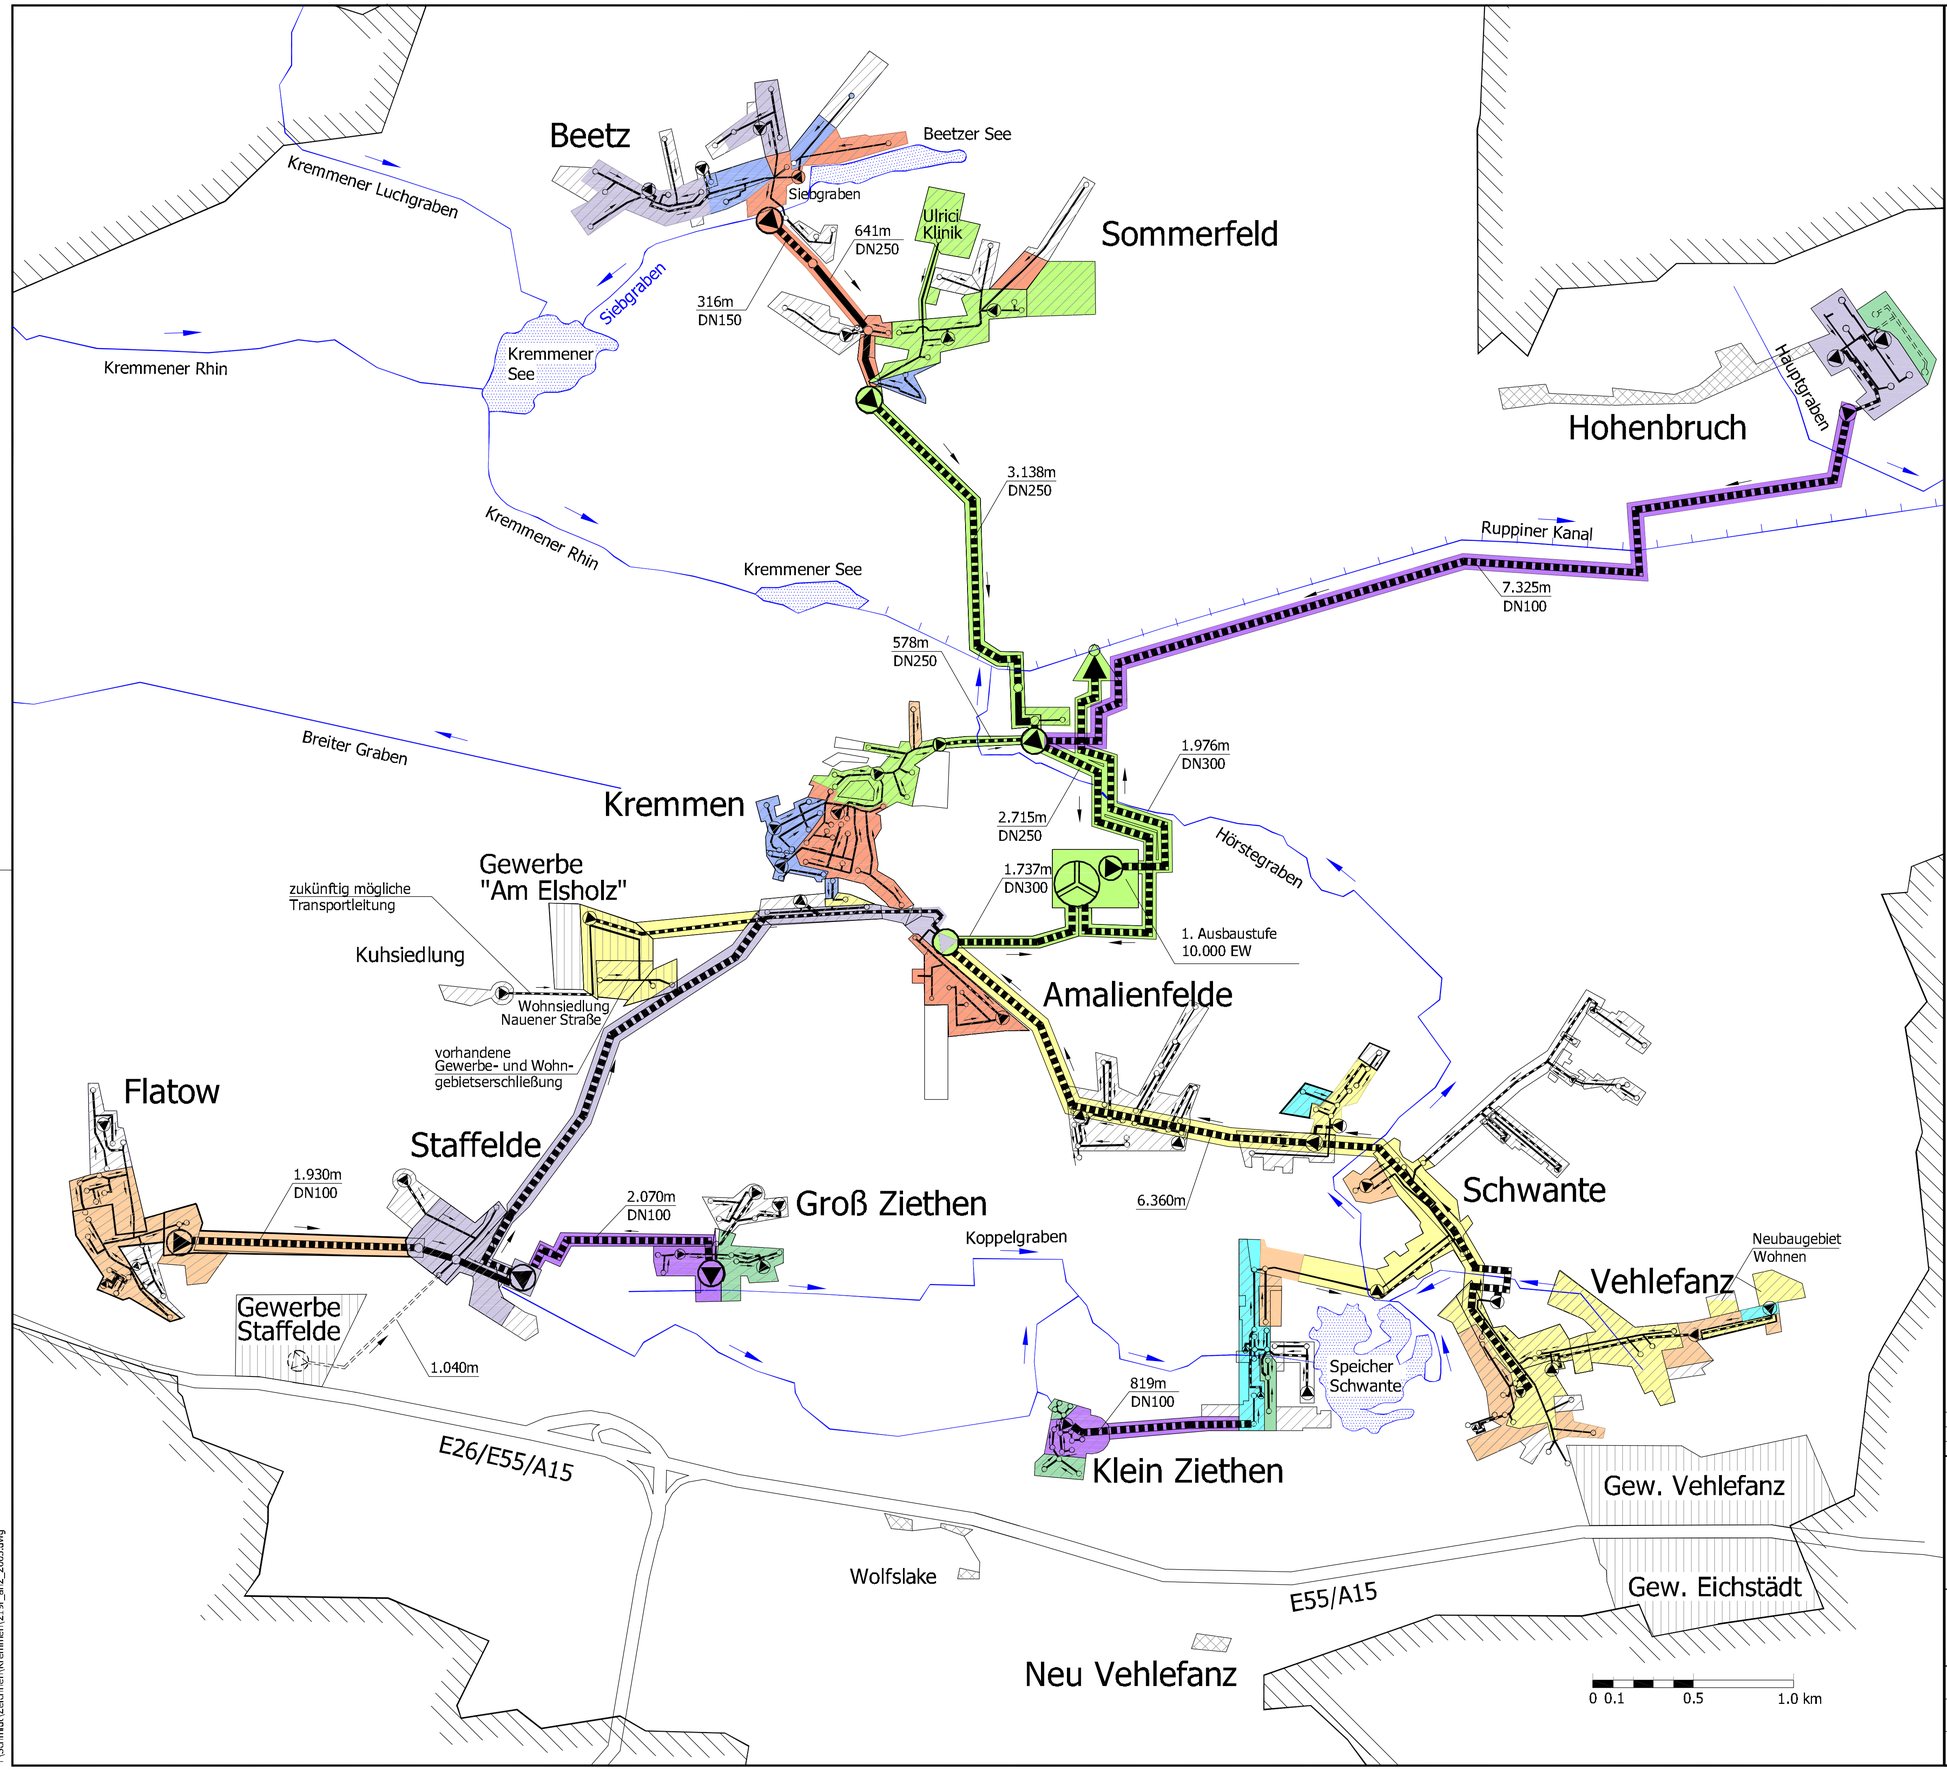

Legende:

- Verbandsgebietsgrenze
- Landkreisgrenze
- Gewässer
- Vorfluter
- Kläranlage mit Ableitung
- Pumpstation
- 250m / DN250 — Freigefälleleitung mit Schacht
- 250m / DN125 — Druckleitung
- zukünftig mögliche Transportleitung
- Ortskanalisation, Zentrale Entsorgung
- Gewerbegebiete
- Zukünftige Verdichtungsgebiete
- Bereiche mit Hauskläranlagen

Maßnahmen:

- Bestand: Bauphase 1
- Bestand: Bauphase 2
- Bestand: Bauphase 3
- Bestand in 1997/98: Bauphase 4
- Bestand in 1999/2000: Bauphase 5
- Bestand in 2000/2001: Bauphase 6
- Bestand in 2002: Bauphase 7
- Bestand in 2004/2005: Bauphase 8
- Bestand in 2006: Bauphase 9
- Bauphase 10 - folgende (2007 und später)

Index	Datum	Name	Änderung

Bauherr:
Zweckverband Kremmen
Kläranlage Oranienburger Weg
16766 Kremmen

Planverfasser:
VOIGT INGENIEURE
VOIGT INGENIEURE GmbH Berlin
Radickestraße 48
12489 Berlin
Tel. 030/670521-0
Fax. 030/670521-11
..... Berlin, den __.__.2006

Proj./Bauwerk:
Abwasserentsorgung im Projektgebiet
Zweckverband Kremmen

Planungsphase: ----------

Planart: Übersichtslplan

Gewerk: Abwasserentsorgung

Weitergabe sowie Vervielfältigung dieser Unterlage, Verwertung und Mitteilung ihres Inhaltes nicht gestattet, soweit nicht schriftlich zugestanden.

Bearbeitet	Schmidt	Maßstab:	ohne
Gezeichnet	Reincke		
Geprüft	Schmidt	Zeichnung Nr.:	1
Datum	30.11.2006		
Projektnummer:			

T:\Schmidt\Zeichnen\Kremmen\219f_an2_2005.dwg